


Glf
LN
200

EZ. 151, LN1

Landwirtschaftliche Bundesversuchswirtschaften
Gesellschaft mit beschränkter Haftung , 1/1

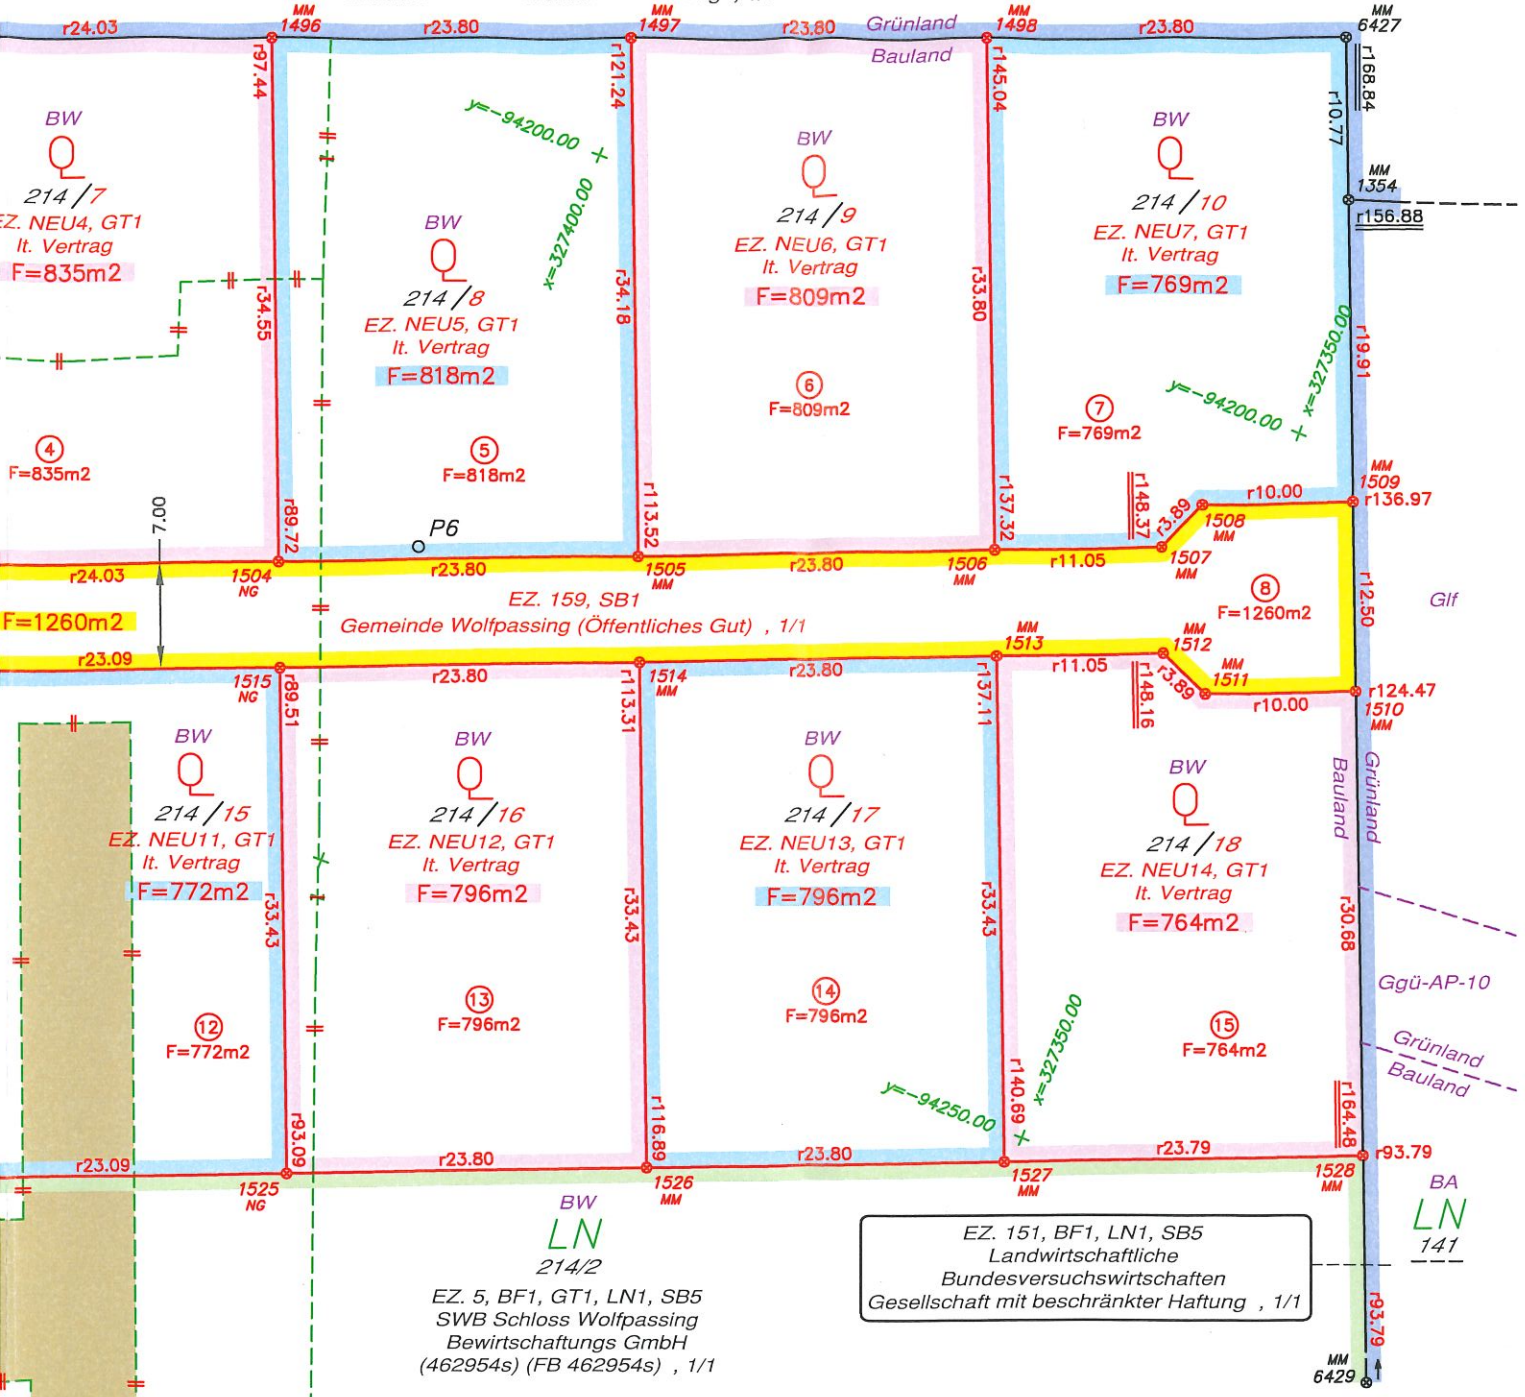

BW
LN
214/2
EZ. 5, BF1, GT1, LN1, SB5
SWB Schloss Wolfpassing
Bewirtschaftungs GmbH
(462954s) (FB 462954s) , 1/1

EZ. 151, BF1, LN1, SB5
Landwirtschaftliche
Bundesversuchswirtschaften
Gesellschaft mit beschränkter Haftung , 1/1



VERMESSUNG LOSCHNIGG

Kanzlei Wieselburg
Wienerstraße 8
3250 Wieselburg
07416 / 5 22 78

Filiale Scheibbs
Gewerbestraße 1
3270 Scheibbs
07482 / 4 25 39

Ziviltechniker OG
DI Martin Loschnigg
DI Wolfgang Dachsberger

Vermessen am 09.01.2020
Wieselburg, am 17.01.2020
4510.DWG

GZ: 4510/ 2019
KG-Nr: 22145
KG-Name: WOLFPASSING

Naturdarstellung M 1:500



Gebäudes vermark.